


ΕΦΗΜΕΡΙΣ ΤΗΣ ΚΥΒΕΡΝΗΣΕΩΣ

ΤΗΣ ΕΛΛΗΝΙΚΗΣ ΔΗΜΟΚΡΑΤΙΑΣ

ΤΕΥΧΟΣ ΤΕΤΑΡΤΟ **Αρ. Φύλλου 1257**

31 Δεκεμβρίου 2004

ΑΠΟΦΑΣΕΙΣ

Αριθ. 6601

Επανακαθορισμός των ορίων αιγιαλού, παραλίας και παλαιού αιγιαλού στη θέση «ΕΝΤΟΣ ΡΥΜΟΤΟΜΙΚΟΥ ΣΧΕΔΙΟΥ ΠΟΡΟΥ», Δήμου Πόρου, Νομ. Πειραιά.

Ο ΓΕΝΙΚΟΣ ΓΡΑΜΜΑΤΕΑΣ ΠΕΡΙΦΕΡΕΙΑΣ ΑΤΤΙΚΗΣ

Έχοντας υπόψη:

1. Τις διατάξεις τσυ Ν. 2971/2001 (ΦΕΚ 285/τ. Α΄/19.12.2001) «Περί αιγιαλού και παραλίας» και ιδίως το άρθρο 9 παρ. 1 του ως άνω Νόμου, καθώς και το γεγονός ότι:

α) Πρόκειται για περιοχή στην οποία η ακτογραμμή δημιουργείται από το κρηπίδωμα του λιμένος του δήμου Πόρου. Εντός ζώνης του αιγιαλού και σε όλο το μήκος της υπό καθορισμό περιοχής υπάρχει το κρηπίδωμα του λιμένος, ενώ δεν υπάρχουν κτίσματα.

β) Η ευρύτερη περιοχή είναι αστική με χαμηλά υψόμετρα τα οποία κυμαίνονται από 1 έως 6 μέτρα.

γ) Η κατάσταση του θαλάσσιου χώρου χαρακτηρίζεται από μικρά βάθη τα οποία φθάνουν τα 20 μέτρα και σε απόσταση 2 χιλιομέτρων εντός του λιμένας Πωγώνος. Τα μεγαλύτερα βάθη που παρατηρούνται εντός του λιμένος Πωγώνος είναι τα 25 μέτρα περίπου.

δ) Δεν υπάρχει ανάπτυγμα πελάγους εξαιτίας του λιμένος Πωγώνος.

ε) Η κλειστή θαλάσσια περιοχή επηρεάζεται από δυτικούς και βορειοδυτικούς ανέμους οι οποίοι όμως δεν μπορούν να δημιουργήσουν μεγάλα κύματα λόγω των χαμηλών βαθών και λόγω κυρίως του κλειστού λιμανιού Πωγώνος.

στ) Με τον καθορισμό αιγιαλού, παραλίας και παλαιού αιγιαλού δημιουργείται Δημόσιο κτήμα μη καταγεγραμμένο, τα όρια του οποίου καθορίζονται από τα όρια του παλαιού αιγιαλού.

ζ) Κτηματολόγιο δεν υφίσταται.

η) Η ευρύτερη περιοχή εντάσσεται σε σχέδιο πόλης.

θ) Δεν προσκομίσθηκαν στοιχεία για τη νομιμότητα του υφιστάμενου κρηπιδώματος δεδομένου ότι έχει κατασκευασθεί το 1950 περίπου.

2. Τις διατάξεις του Ν.Δ. 439/1970 «περί συμπληρώσεως των διατάξεων περί αιγιαλού».

3. Τις διατάξεις του Ν. 3200/1955 «περί διοικητικής αποκέντρωσης» όπως αυτές τροποποιήθηκαν και ισχύουν σήμερα με τα Ν.Δ. 532/1970, Β.Δ. 704/1970, Β.Δ. 705/1970, Β.Δ. 192/1972, ΠΔ. 71/1984, Π.Δ. 347/1986, Ν. 2026/1992 και Π.Δ. 97/1993.

4. Τις διατάξεις του άρθρου 19 παραγρ. 5 Ν. 2344/1995, του άρθρου 52 παρ. 5 Ν. 2218/1994, του άρθρου 4 παρ. 7 του Ν. 2240/1994, δυνάμει των οποίων αρμοδιότητες του Υπουργείου Οικονομικών που είχαν μεταβιβασθεί στους Νομάρχες, ανήκουν στον Περιφερειακό Δ/ντή, σε συνδυασμό με αυτές του άρθρου 14 παρ. 2 του Ν. 2399/1996 με τις οποίες προβλέπεται η κατάργηση των θέσεων των Περ/κων Δ/ντων, οι αρμοδιότητες πλέον του οποίου περιήλθαν στο Γενικό Γραμματέα της Περιφέρειας και ασκούνται από τον Αναπληρωτή Περ/κό Δ/ντή.

5. Τις διατάξεις του τετάρτου εδαφίου της παρ. 2 του άρθρου 1 και της παρ. 6 του ιδίου άρθρου του Ν. 2503/1997 «Διοίκηση, οργάνωση, στελέχωση της Περιφέρειας, ρύθμιση θεμάτων για την Τοπική Αυτοδιοίκηση και άλλες διατάξεις» (ΦΕΚ 107/Α), σύμφωνα με τις οποίες οι Περιφερειακές Υπηρεσίες του Υπουργείου Οικονομικών, που συγκροτούσαν την Περιφερειακή Διοίκηση του Νομού ή της Νομαρχίας, δεν υπήχθησαν στην ενιαία οργανική μονάδα της Περιφέρειας, ούτε καταργήθηκαν, αλλά αποτελούν από 1.9.1997, Υπηρεσίες του Υπουργείου Οικονομικών.

6. Το υπ' αριθμ. 28979/31.7.1997 έγγραφο της Δ/νσης Διοίκησης του Υπ. Εσωτερικών Δημ. Διοίκησης και Αποκέντρωσης, σύμφωνα με το οποίο οι αρμοδιότητες του Γενικού Γραμματέα της Περιφέρειας σε θέματα Υπηρεσιών του Υπουργείου Οικονομικών μεταφέρονται από 1.9.1997 στον Υπουργό Οικονομικών.

7. Την υπ' αριθμ. 14650/ΔΙΟΕ85/17.3.2004 (ΦΕΚ 519 τ. Β΄/17.3.2004) κοινή απόφαση των Πρωθυπουργού και Υπουργού Οικονομικών, περί καθορισμού αρμοδιοτήτων του Υφυπουργού Οικονομίας και Οικονομικών.

8. Τις διατάξεις των άρθρων 1 μέχρι και 7 του Α.Ν. 2344/1940 περί αιγιαλού και παραλίας, όπως τροποποιήθηκαν και συμπληρώθηκαν με τις διατάξεις: α) του άρθρου 13 του Ν. 1078/1980 και β) του άρθρου 23 του Ν. 1337/1983.

9. Την υπ' αριθμ. 1030067/296/Α0006/7.4.2004 έγγραφο της Δ/νσης Οργάνωσης της Γενικής Δ/νσης Διοικητικής Υποστήριξης του Υπουργείου Οικονομίας και Οικονομικών «Διευκρινίσεις για τις αρμοδιότητες των Υφυπουργών Οικονομίας και Οικονομικών που περιέρχονται από 10.4.2004 στους Γεν. Γραμματείς Περιφερειών».

10. Τις διατάξεις της παρ. 21 του άρθρου 46 του Ν. 3220/2004 «Μέτρα αναπτυξιακής και κοινωνικής πολιτικής - αντικειμενοποίηση του φορολογικού ελέγχου και άλλες διατάξεις» με την οποία ορίζεται η 10η Απριλίου 2004 ως ημερομηνία περιέλευσης αρμοδιοτήτων του Υπουργείου μας στους Γενικούς Γραμματείς των Διοικητικών Περιφερειών της χώρας.

11. Το τοπογραφικό διάγραμμα σε 1 πινακίδα με κλίμακα 1:500 της περιοχής «εντός ρυμοτομικού σχεδίου Πόρου», Δήμου Πόρου, Ν. Πειραιά, που συντάχθηκε τον Δεκέμβριο του 2003 από την Μηχανικό Ε. Λαγοπάτη.

12. Την από 26.2.2004 έκθεση Επιτροπής καθορισμού των ορίων αιγιαλού και παραλίας.

13. Τη σύμφωνη ταυ Γενικού Επιτελείου Ναυτικού, που διατυπώθηκε στο με αρ. φακέλου 544.5/ 1135/04/Αρ.Σχ. 1429/29.10.2004 έντυπο σήμα του, αποφασίζουμε:

1. Επικυρώνουμε την από 26 Φεβρουαρίου 2004 έκθεση επιτροπής καθορισμού των ορίων αιγιαλού και παραλίας καθώς και το από Δεκέμβριο 2003 τοπογραφικό διάγραμμα σε μία πινακίδα που την συνοδεύει, το οποίο συντάχθηκε από την Μηχανικό Ε. Λαγοπάτη με κλίμακα 1:500 επί του οποίου η παραπάνω Επιτροπή καθόρισε με κόκκινη συνεχή πολυγωνική γραμμή με στοιχεία 1,2,3,.,. 12,13,14 της οποίας οι κορυφές καθορίζονται με συντεταγμένες του Κρατικού δικτύου Γ.Υ.Σ., τα όρια του αιγιαλού στη θέση «εντός ρυμοτομικού σχεδίου Πόρου», Δήμου Πόρου, Ν. Πειραιά, με κίτρινη συνεχή πολυγωνική γραμμή με στοιχεία 1΄,2΄,3΄... .12΄,13΄,14΄, της οποίας οι κορυφές καθορίζονται με συντεταγμένες του κρατικού δικτύου Γ.Υ.Σ., τα όρια της παραλίας στην ίδια θέση, και με μπλε συνεχή πολυγωνική γραμμή με στοιχεία 1΄΄,2΄΄,3΄΄,4Α΄΄,.....,13΄΄,14΄΄,15΄΄ της οποίας οι κορυφές καθορίζονται με συντεταγμένες τσυ κρατικού δικτύου Γ.Υ.Σ., τα όρια του παλαιού αιγιαλού στην ίδια θέση.

2. Η απόφαση αυτή μαζί με την έκθεση και το διάγραμμα, που προαναφέραμε, να δημοσιευθούν στην Εφημερίδα της Κυβερνήσεως.

Πειραιάς, 13 Δεκεμβρίου 2004

Ο Γενικός Γραμματέας Περιφέρειας
ΧΑΡΑΛΑΜΠΟΣ ΜΑΝΙΑΤΗΣ

ΕΚΘΕΣΗ ΕΠΙΤΡΟΠΗΣ ΚΑΘΟΡΙΣΜΟΥ ΤΩΝ ΟΡΙΩΝ ΑΙΓΙΑΛΟΥ ΚΑΙ ΠΑΡΑΛΙΑΣ

Του άρθρου 8 του Ν. 2971/2001 (ΦΕΚ 285/ 19.12.2001 Τεύχος Α΄)

Για την επαναχάραξη των ορίων Αιγιαλού, Παραλίας στη θέση «εντός ρυμοτομικού σχεδίου Πόρου» του Δήμου Πόρου, Ν. Πειραιά.

Στον Πόρο σήμερα την 26.2.2004 ημέρα Πέμπτη, οι παρακάτω υπογράφοντες:

α) Τσιαβός Γεώργιος, Διευθυντής της Κτηματικής Υπηρεσίας Πειραιά, ως Πρόεδρος.

β) Μεγρέμης Χαράλαμπος, ΠΕ/Α΄ Πολιτικός Μηχανικός της Κτηματικής Υπηρεσίας Πειραιά, ως Μέλος.

γ) Ζωγράφου-Μπαλομενάκη Χρ. ΠΕ/Α΄ Αρχιτέκτων Μηχανικός, Διευθύντρια Χωροταξίας και Περιβάλλοντος της Γενικής Γραμματείας Περιφέρειας Αττικής, ως Μέλος (απούσα).

δ) Οικονομοπούλου Κων/να, Αρχιτέκνων Μηχανικός Διευθύντρια Πολεοδομίας της Νομαρχιακής Αυτοδιοίκησης Πειραιά, ως Μέλος, (απούσα).

ε) Πολλάλης Ευάγγελος - Υπ/ρχος Λ/Σ Λιμενάρχης Πόρου, ως Μέλος που αποτελούμε την παραπάνω επιτροπή καθορισμού των ορίων Αιγιαλού και Παραλίας, δυνάμει του άρθρου 3 του Νόμου 2971/2001 (ΦΕΚ 285 τ. Α΄/19.12.2001) και της υπ' αριθμ. 673/19.2.2002 Απόφασης του Προϊσταμένου της Οικονομικής Επιθεώρησης «Περί Συστάσεως Επιτροπής Καθορισμού των Ορίων του Αιγιαλού», συγκληθείσα κατόπιν της με αριθμό 727/20.2.2004 πρόσκλησης ταυ Προέδρου της Επιτροπής μεταβήκαμε σήμερα στις 26.2.2004 ημέρα Πέμπτη και ώρα 10.00 στην περιοχή εντός ρυμοτομικού σχεδίου Πόρου του Δήμου Πόρου, Ν. Πειραιά και αφού λάβαμε υπόψη:

1) Το τοπογραφικό διάγραμμα σε 1 πινακίδα με κλίμακα 1:500 της περιοχής «εντός ρυμοτομικού σχεδίου Πόρου» του Δήμου Πόρου, Ν. Πειραιά που συντάχθηκε τον Ιανουάριο του 2004 από την Αγ. Τοπγ. Μηχανικό Λαγοπάτη Ελένη.

2) Τη σχετική Δικαστηριακή και Διοικητική Νομολογία και τις διατάξεις του Ν. 2971/2001 όπως ισχύει σήμερα και ειδικότερα το άρθρο 9 ήτοι:

α) Πρόκειται για περιοχή στην οποία η ακτογραμμή δημιουργείται από το κρηπίδωμα του λιμένος του δήμου Πόρου. Εντός ζώνης του αιγιαλού και σε όλο το μήκος της υπό καθορισμό περιοχής υπάρχει το κρηπίδωμα του λιμένος, ενώ δεν υπάρχουν κτίσματα.

β) Η ευρύτερη περιοχή είναι αστική με χαμηλά υψόμετρα τα οποία κυμαίνονται από 1 έως 6 μέτρα.

γ) Η κατάσταση του θαλάσσιου χώρου χαρακτηρίζεται από μικρά βάθη τα οποία φθάνουν τα 20 μέτρα περίπου και σε απόσταση 2 χιλιομέτρων εντός του λιμένος Πωγώνος. Τα μεγαλύτερα βάθη που παρατηρούνται εντός του λιμένος Πωγώνος είναι τα 25 μέτρα περίπου.

δ) Δεν υπάρχει ανάπτυγμα πελάγους εξαιτίας του λιμένος Πωγώνος.

ε) Η κλειστή θαλάσσια περιοχή επηρεάζεται από Δυτικούς και Βορειοδυτικούς ανέμους οι οποίοι όμως δεν μπορούν να δημιουργήσουν μεγάλα κύματα λόγω των χαμηλών βαθών και λόγω κυρίως του κλειστού λιμανιού Πωγώνος.

στ) Με τον καθορισμό αιγιαλού-παραλίας παλαιού αιγιαλού δημιουργείται Δημόσιο κτήμα μη καταγεγραμμένο τα όρια του οποίου καθορίζονται από τα όρια του παλαιού αιγιαλού.

ζ) Κτηματολόγιο δεν υφίσταται.

η) Δεν προσκομίσθηκαν στοιχεία για τη νομιμότητα του υφιστάμενου κρηπιδώματος δεδομένου ότι έχει κατασκευασθεί το 1950 περίπου.

3) Την μετά επιτόπιο μετάβαση σχηματισθείσα αντίληψη για το πλάτος της βρεχόμενης ζώνης της ξηράς.

4) Το αρ. Φ.544.5/529/04/698/28.5.2004/ΓΕΝ/ΔΑ2 έγγραφο του ΓΕΝ, αποφασίζει:

1. Επανακαθορίζει επί του παραπάνω διαγράμματος την οριογραμμή του Αιγιαλού με ερυθρά συνεχή πολυγωνική γραμμή, με στοιχεία 1,2,3,... ..,13,14 της οποίας οι κορυφές καθορίζονται με συντεταγμένες του Κρατικού Δικτύου ΓΥΣ.


2. Καθορίζει την οριογραμμή της παραλίας με κίτρινη συνεχή πολυγωνική γραμμή με στοιχεία 1΄,2΄,3΄,..13΄,14΄ και της οποίας οι κορυφές καθορίζονται με συντεταγμένες του κρατικού Δικτύου ΓΥΣ επειδή θεωρείται απαραίτητη λόγω της φύσης της συνεχόμενης προς τον Αιγιαλό ξηράς δεδομένου ότι περιλαμβάνεται ο παραλιακός οδι-

κός άξονας (η γραμμή παραλίας στα όρια των ιδιοκτησιών) και της αδυναμίας να εξυπηρετηθούν από τον Αιγιαλό οι σκοποί της παραγράφου 2 του άρθρου 1 του Νόμου 2971/2001 δηλαδή, ότι ο Αιγιαλός και η Παραλία εκτός του κυρίου και αρχικού προορισμού αυτών, που είναι η επικοινωνία από τη θάλασσα προς τη ξηρά και αντίθετα, δύναται να χρησιμεύσουν και για άλλους σκοπούς, δηλ. συγκοινωνιακούς εξωραϊστικούς - τουριστικούς και λοιπούς κοινωφελείς, καθώς και για εκμετάλλευση προς όφελος του Δημοσίου.

3. Τοποθετεί το παλαιό αιγιαλό με συνεχή μπλε πολυγωνική γραμμή και στοιχεία 1΄΄,2΄΄,3΄΄,...., 13΄΄,14΄΄,15΄΄ και της οποίας οι κορυφές καθορίζονται με συντεταγμένες του κρατικού Δικτύου ΠΥΣ.

Η Επιτροπή

Ο Πρόεδρος	Τα Μέλη
ΓΕΩΡΓΙΟΣ ΤΣΙΑΒΟΣ	ΧΑΡΑΛ. ΜΕΓΡΕΜΗΣ

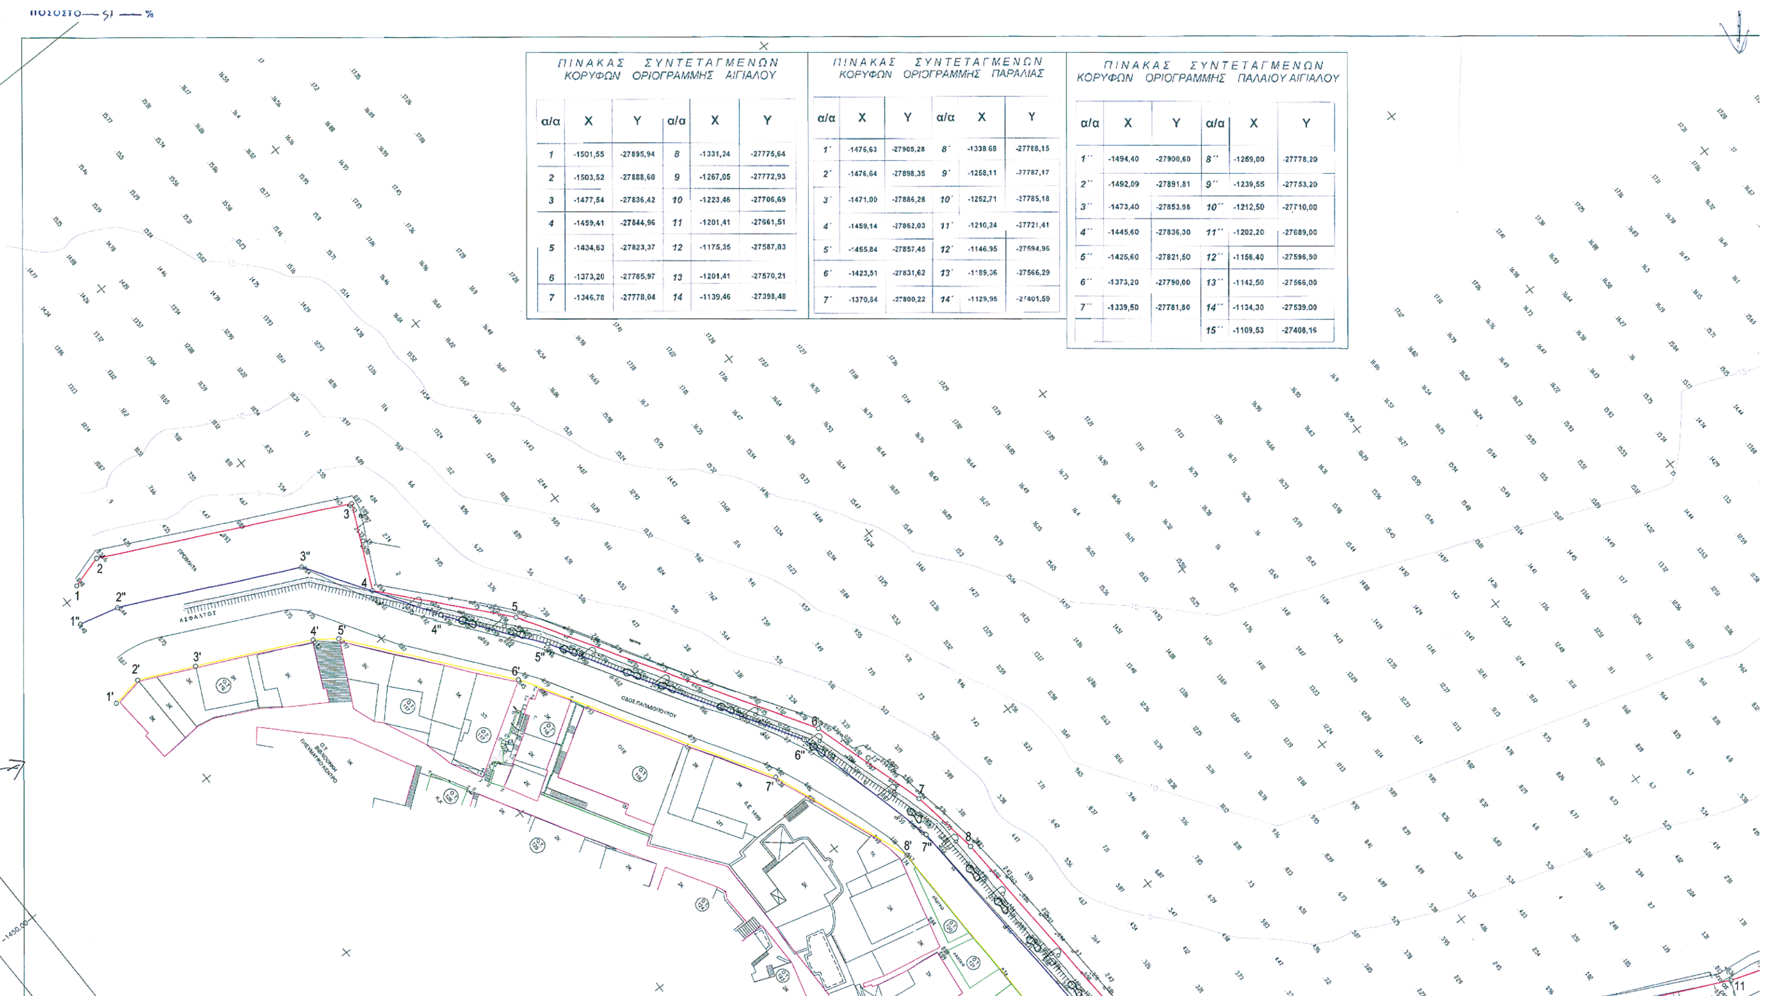

ΠΙΝΑΚΑΣ ΣΥΝΤΕΤΑΓΜΕΝΩΝ ΚΟΡΥΦΩΝ ΟΡΙΟΓΡΑΜΜΗΣ ΑΙΓΙΑΛΟΥ

α/α	X	Y	α/α	X	Y
1	-1501,55	-27895,94	8	-1331,24	-27775,64
2	-1503,52	-27888,60	9	-1267,05	-27772,93
3	-1477,54	-27836,42	10	-1223,46	-27706,69
4	-1459,41	-27844,96	11	-1201,41	-27661,51
5	-1434,63	-27823,37	12	-1175,35	-27587,83
6	-1373,20	-27765,97	13	-1201,41	-27570,21
7	-1346,78	-27778,04	14	-1139,46	-27398,48

ΠΙΝΑΚΑΣ ΣΥΝΤΕΤΑΓΜΕΝΩΝ ΚΟΡΥΦΩΝ ΟΡΙΟΓΡΑΜΜΗΣ ΠΑΡΑΛΙΑΣ

α/α	X	Y	α/α	X	Y
1′	-1475,63	-27905,28	8′	-1338,68	-27768,15
2′	-1476,64	-27898,35	9′	-1258,11	-27787,17
3′	-1471,00	-27886,28	10′	-1252,71	-27785,18
4′	-1459,14	-27862,03	11′	-1210,24	-27721,41
5′	-1455,84	-27857,45	12′	-1146,95	-27594,96
6′	-1423,51	-27831,62	13′	-1189,36	-27566,29
7′	-1370,54	-27800,22	14′	-1129,95	-27401,59

ΠΙΝΑΚΑΣ ΣΥΝΤΕΤΑΓΜΕΝΩΝ ΚΟΡΥΦΩΝ ΟΡΙΟΓΡΑΜΜΗΣ ΠΑΛΑΙΟΥ ΑΙΓΙΑΛΟΥ

α/α	X	Y	α/α	X	Y
1″	-1494,40	-27900,60	8″	-1259,00	-27778,20
2″	-1492,09	-27891,81	9″	-1239,55	-27753,20
3″	-1473,40	-27853,98	10″	-1212,50	-27710,00
4″	-1445,60	-27836,30	11″	-1202,20	-27689,00
5″	-1425,60	-27821,50	12″	-1156,40	-27596,90
6″	-1373,20	-27790,00	13″	-1142,50	-27566,00
7″	-1339,50	-27781,80	14″	-1134,30	-27539,00
			15″	-1109,53	-27408,16



ΑΠΟΣΠΑΣΜΑ Φ.Χ. Γ.Υ. Σ. 6492/7 ΚΛΙΜΑΚΑ: 1 : 5000

ΥΠΟΜΝΗΜΑ ΕΠΙΤΡΟΠΗΣ

Κόκκινη — Οριογραμμή Αιγιαλού (1,2,3.......12,13,14)

Κίτρινη — Οριογραμμή Παραλίας (1',2',3'......12',13',14')

Μπλέ — Οριογραμμή Παλαιού Αιγιαλού (1",2",3".......12",13",14",15")

Το παρόν διάγραμμα συνοδεύει την από 26-2-04 Έκθεση Επιτροπής καθορισμού των ορίων του αιγιαλού και της παραλίας δυνάμει του άρθρου 3 του Νόμου 2791/2001, ΦΕΚ 285/ 19-12-01 Τεύχος Α.

Η ΕΠΙΤΡΟΠΗ

Ο Πρόεδρος


Τα Μέλη

1. Μεγρέμης Χαράλ. Πολιτ. Μηχ/κός

2. απούσα

3. απούσα.

4. ΠΟΛΛΑΛΗΣ ΕΥΑΓΓΕΛΟΣ ΥΠΟΠΛΟΙΑΡΧΟΣ Λ.Σ.

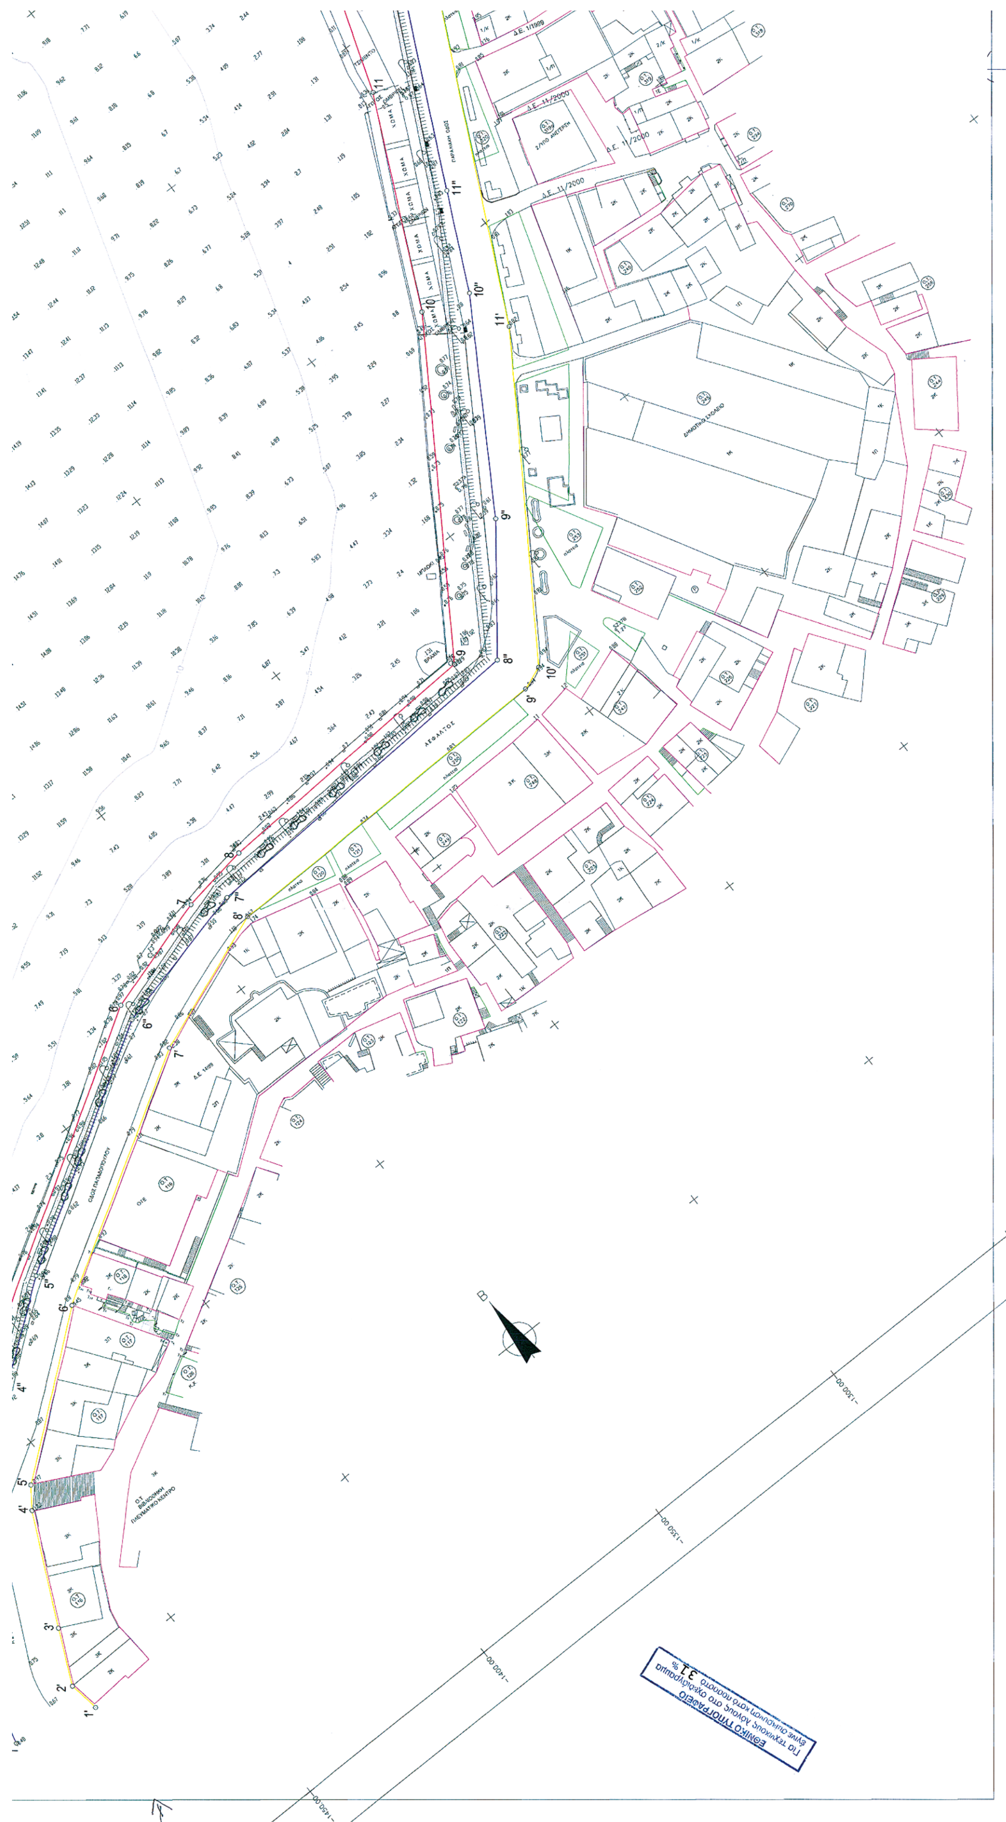
ΕΘΝΙΚΟ ΤΥΠΟΓΡΑΦΕΙΟ
Για τεχνικούς λόγους στο σχεδιάγραμμα
έγινε σμίκρυνση κατά ποσοστό 31%


ΥΠΟΜΝΗΜΑ ΕΠΙΤΡΟΠΗΣ
Κόκκινη Οριογραμμή Αιγιαλού (1,2,3.......12,13,14)
Κίτρινη Οριογραμμή Παραλίας (1',2',3'......12',13',14')
Μπλέ Οριογραμμή Παλαιού Αιγιαλού (1",2",3".......12",13",14",15")
Το παρόν διάγραμμα συνοδεύει την από 26-8-04
Έκθεση Επιτροπής καθορισμού των ορίων του αιγιαλού
και της παραλίας δυνάμει του άρθρου 3 του Νόμου 2791/2001,
ΦΕΚ 285/ 19-12-01 Τεύχος Α.
Η ΕΠΙΤΡΟΠΗ
Ο Πρόεδρος
Τα Μέλη
1.
2. απούσα
3. απούσα
4.
ΤΟΠΟΓΡΑΦΙΚΟ ΔΙΑΓΡΑΜΜΑ
ΔΗΜΟΥ ΠΟΡΟΥ
ΥΠΟΜΝΗΜΑ
12/12/2003
ΕΡΓΟΔΟΤΗΣ
ΔΗΜΟΣ ΠΟΡΟΥ
ΜΕΛΕΤΗΤΕΣ
ΛΑΓΟΠΑΤΗ ΕΛΕΝΗ
ΣΥΝΕΡΓΑΤΕΣ
ΕΡΓΟ
ΚΑΘΟΡΙΣΜΟΣ ΟΡΙΩΝ ΑΙΓΙΑΛΟΥ ΚΑΙ ΠΑΡΑΛΙΑΣ
ΚΛΙΜΑΚΑ
1:500
ΚΑΤΑΣΚΕΥΑΣΤΗΣ
ΣΤΑΔΙΟ ΕΡΓΟΥ
ΤΙΤΛΟΣ ΣΧΕΔΙΟΥ
ΤΟΠΟΓΡΑΦΙΚΟ ΔΙΑΓΡΑΜΜΑ
ΕΓΚΡΙΣΕΙΣ
ΕΠΙΒΛΕΠΟΥΣΑ - ΕΠΟΠΤΕΥΟΥΣΑ ΑΡΧΗ :
ΕΛΕΓΧΟΣ
ΑΝΑΣΤΑΣΙΟΣ ΞΑΝΘΗΣ
3/12/04
ΘΕΩΡΗΣΗ
ΘΕΩΡΗΘΗΚΕ
ΔΗΜΟΚΡΑΤΙΑ
27500.00
27550.00
27600.00
PARKING
ΠΛΑΣΤΗ ΧΩΡΑ
ΔΗΜΟΤΙΚΟ ΣΧΟΛΕΙΟ
13
13'
12
12'
12"
13"
14"
11
15"

ΕΘΝΙΚΟ ΤΥΠΟΓΡΑΦΕΙΟ

ΕΦΗΜΕΡΙΔΑ ΤΗΣ ΚΥΒΕΡΝΗΣΕΩΣ

ΚΑΠΟΔΙΣΤΡΙΟΥ 34 * ΑΘΗΝΑ 104 32 * FAX 210 52 21 004
ΗΛΕΚΤΡΟΝΙΚΗ ΔΙΕΥΘΥΝΣΗ: http: www.et.gr – e-mail: webmaster @ et.gr

Πληροφορίες Α.Ε. - Ε.Π.Ε. και λοιπών Φ.Ε.Κ.: 210 527 9000-4
Φωτοαντίγραφα παλαιών ΦΕΚ - ΒΙΒΛΙΟΘΗΚΗ - ΜΑΡΝΗ 8 - Τηλ. (210)8220885 - 8222924
Δωρεάν διάθεση τεύχους Προκηρύξεων ΑΣΕΠ αποκλειστικά από Μάρνη 8

ΠΕΡΙΦΕΡΕΙΑΚΑ ΓΡΑΦΕΙΑ ΠΩΛΗΣΗΣ Φ.Ε.Κ.

ΘΕΣΣΑΛΟΝΙΚΗ - Βασ. Όλγας 227	**(2310) 423 956**	**ΛΑΡΙΣΑ** - Διοικητήριο	**(2410) 597449**
ΠΕΙΡΑΙΑΣ - Ευριπίδου 63	**(210) 413 5228**	**ΚΕΡΚΥΡΑ** - Σαμαρά 13	**(26610) 89 127**
ΠΑΤΡΑ - Κορίνθου 327	**(2610) 638 109**		**(26610) 89 105**
	(2610) 638 110	**ΗΡΑΚΛΕΙΟ** - Πλ. Ελευθερίας 1	**(2810) 396 409**
ΙΩΑΝΝΙΝΑ - Διοικητήριο	**(26510) 87215**	**ΛΕΣΒΟΣ** - Πλ.Κωνσταντινουπόλεως	**(22510) 46 888**
ΚΟΜΟΤΗΝΗ - Δημοκρατίας 1	**(25310) 22 858**		**(22510) 47 533**

ΤΙΜΗ ΠΩΛΗΣΗΣ ΦΥΛΛΩΝ ΕΦΗΜΕΡΙΔΟΣ ΤΗΣ ΚΥΒΕΡΝΗΣΕΩΣ

Σε έντυπη μορφή:
- Για τα ΦΕΚ από 1 μέχρι 16 σελίδες σε 1 euro, προσαυξανόμενη κατά 0,20 euro για κάθε επιπλέον οκτασέλιδο ή μέρος αυτού.
- Για τα φωτοαντίγραφα ΦΕΚ σε 0,15 euro ανά σελίδα.

Σε μορφή CD:

Τεύχος	Περίοδος	EURO	Τεύχος	Περίοδος	EURO
Α΄	Ετήσιο	150	Αναπτυξιακών Πράξεων	Ετήσιο	50
Α	3μηνιαίο	40	Ν.Π.Δ.Δ.	Ετήσιο	50
Α΄	Μηνιαίο	15	Παράρτημα	Ετήσιο	50
Β'	Ετήσιο	300	Εμπορικής και Βιομηχανικής Ιδιοκτησίας	Ετήσιο	100
Β΄	3μηνιαίο	80	Ανωτάτου Ειδικού Δικαστηρίου	Ετήσιο	5
Β΄	Μηνιαίο	30	Διακηρύξεων Δημοσίων Συμβάσεων	Ετήσιο	200
Γ	Ετήσιο	50	Διακηρύξεων Δημοσίων Συμβάσεων	Εβδομαδιαίο	5
Δ΄	Ετήσιο	220	Α.Ε. & Ε.Π.Ε	Μηνιαίο	100
Δ΄	3μηνιαίο	60			

- Η τιμή πώλησης μεμονωμένων Φ.Ε.Κ. ειδικού ενδιαφέροντος σε μορφή cd-rom και μέχρι 100 σελίδες σε 5 euro προσαυξανόμενη κατά 1 euro ανά 50 σελίδες.
- Η τιμή πώλησης σε μορφή cd- rom δημοσιευμάτων μιας εταιρείας στο τεύχος Α.Ε. και Ε.Π.Ε. σε 5 euro ανά έτος.

Τα παραπάνω cd-rom διατίθονται ύστερα από σχετική παραγγελία και αφορούν Φ.Ε.Κ. που έχουν δημοσιευθεί μετά από το έτος1994.

ΠΑΡΑΓΓΕΛΙΑ ΚΑΙ ΑΠΟΣΤΟΛΗ Φ.Ε.Κ. : τηλεφωνικά : 210- 9472555, fax :210- 9472556 internet : http://www.et.gr .

ΕΤΗΣΙΕΣ ΣΥΝΔΡΟΜΕΣ Φ.Ε.Κ.

	Σε έντυπη μορφή	Από το Internet
Α΄ (Νόμοι, Π.Δ., Συμβάσεις κτλ.)	225 €	190 €
Β΄ (Υπουργικές αποφάσεις κτλ.)	320 €	225 €
Γ΄ (Διορισμοί, απολύσεις κτλ. Δημ. Υπαλλήλων)	65 €	ΔΩΡΕΑΝ
Δ΄ (Απαλλοτριώσεις, πολεοδομία κτλ.)	320 €	160 €
Αναπτυξιακών Πράξεων και Συμβάσεων (Τ.Α.Π.Σ.)	160 €	95 €
Ν.Π.Δ.Δ. (Διορισμοί κτλ. προσωπικού Ν.Π.Δ.Δ.)	65 €	ΔΩΡΕΑΝ
Παράρτημα (Προκηρύξεις θέσεων ΔΕΠ κτλ.)	33 €	ΔΩΡΕΑΝ
Δελτίο Εμπορικής και Βιομ/κής Ιδιοκτησίας (Δ.Ε.Β.Ι.)	65 €	33 €
Ανωτάτου Ειδικού Δικαστηρίου (Α.Ε.Δ.)	10 €	ΔΩΡΕΑΝ
Ανωνύμων Εταιρειών & Ε.Π.Ε.	2.250 €	645 €
Διακηρύξεων Δημοσίων Συμβάσεων (Δ.Δ.Σ.)	225 €	95 €
Πρώτο (Α΄), Δεύτερο (Β΄) και Τέταρτο (Δ΄)	–	450 €

Για την παροχή δικαιώματος ηλεκτρονικής πρόσβασης σε Φ.Ε.Κ. προηγούμενων ετών, η τιμή προσαυξάνεται πέραν του ποσού της ετήσιας συνδρομής έτους 2004, κατά 25 euro ανά έτος παλαιότητας και ανά τεύχος.

* Οι συνδρομές του εσωτερικού προπληρώνονται στις ΔΟΥ (το ποσό συνδρομής καταβάλλεται στον κωδικό αριθμό εσόδων ΚΑΕ 2531 και το ποσό υπέρ ΤΑΠΕΤ (5% του ποσού της συνδρομής) στον κωδικό αριθμό εσόδων ΚΑΕ 3512). Το πρωτότυπο αποδεικτικό είσπραξης (διπλότυπο) θα πρέπει να αποστέλλεται ή να κατατίθεται στην αρμόδια Υπηρεσία του Εθνικού Τυπογραφείου.
* Η πληρωμή του υπέρ ΤΑΠΕΤ ποσοστού που αντιστοιχεί σε συνδρομές, εισπράττεται και από τις ΔΟΥ.
* Οι συνδρομητές του εξωτερικού έχουν τη δυνατότητα λήψης των δημοσιευμάτων μέσω internet, με την καταβολή των αντίστοιχων ποσών συνδρομής και ΤΑΠΕΤ .
* Οι Νομαρχιακές Αυτοδιοικήσεις, οι Δήμοι, οι Κοινότητες ως και οι επιχειρήσεις αυτών πληρώνουν το μισό χρηματικό ποσό της συνδρομής και ολόκληρο το ποσό υπέρ του ΤΑΠΕΤ.
* Η συνδρομή ισχύει για ένα ημερολογιακό έτος. Δεν εγγράφονται συνδρομητές για μικρότερο χρονικό διάστημα.
* Η εγγραφή ή ανανέωση της συνδρομής πραγματοποιείται το αργότερο μέχρι την 31ην Δεκεμβρίου κάθε έτους.
* Αντίγραφα διπλοτύπων, ταχυδρομικές επιταγές και χρηματικά γραμμάτια δεν γίνονται δεκτά.

Οι υπηρεσίες εξυπηρέτησης των πολιτών λειτουργούν καθημερινά από 08.00΄ έως 13.00΄

ΑΠΟ ΤΟ ΕΘΝΙΚΟ ΤΥΠΟΓΡΑΦΕΙΟ